



BASSIN B1

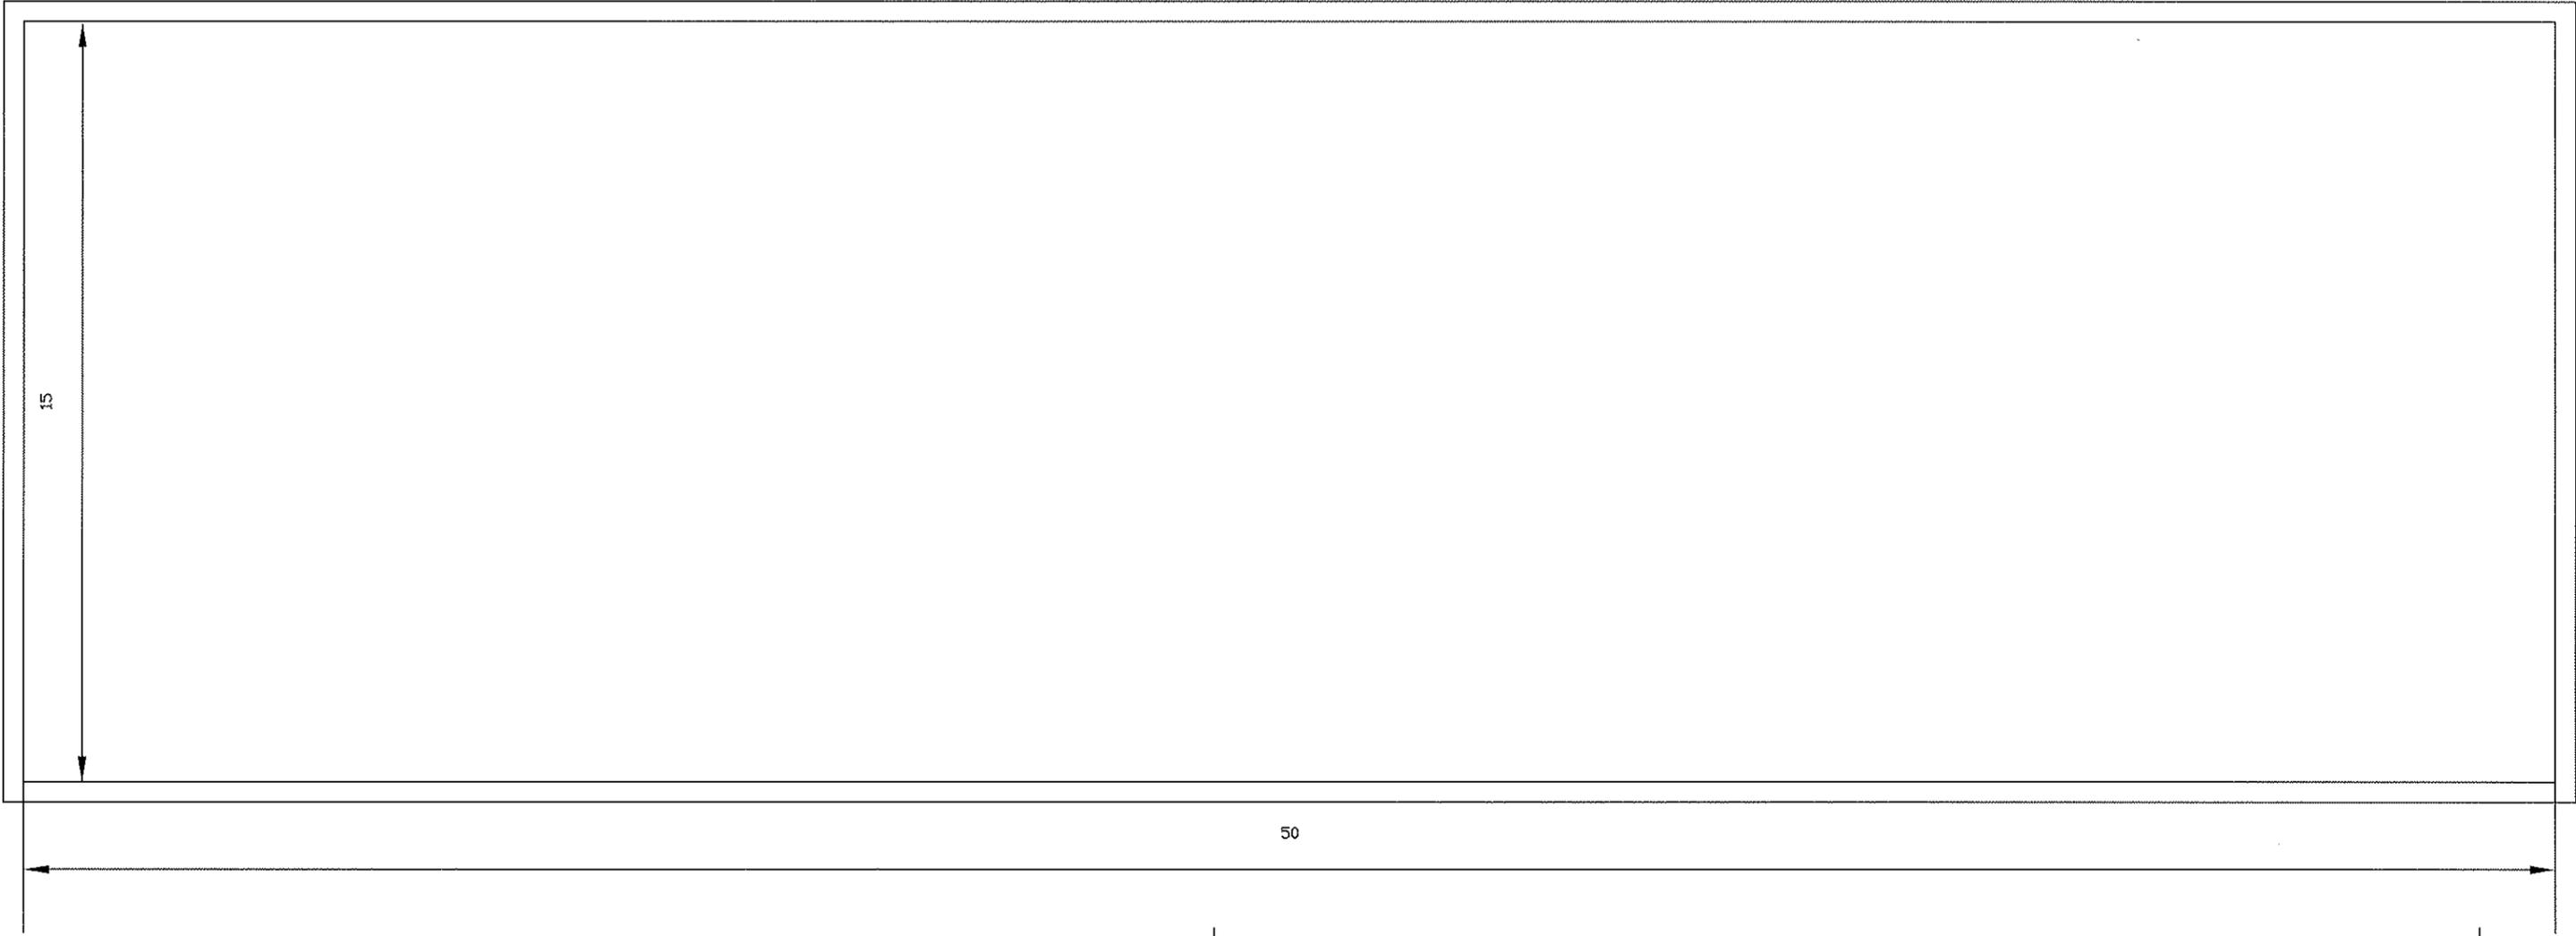

COUPE BASSIN B1

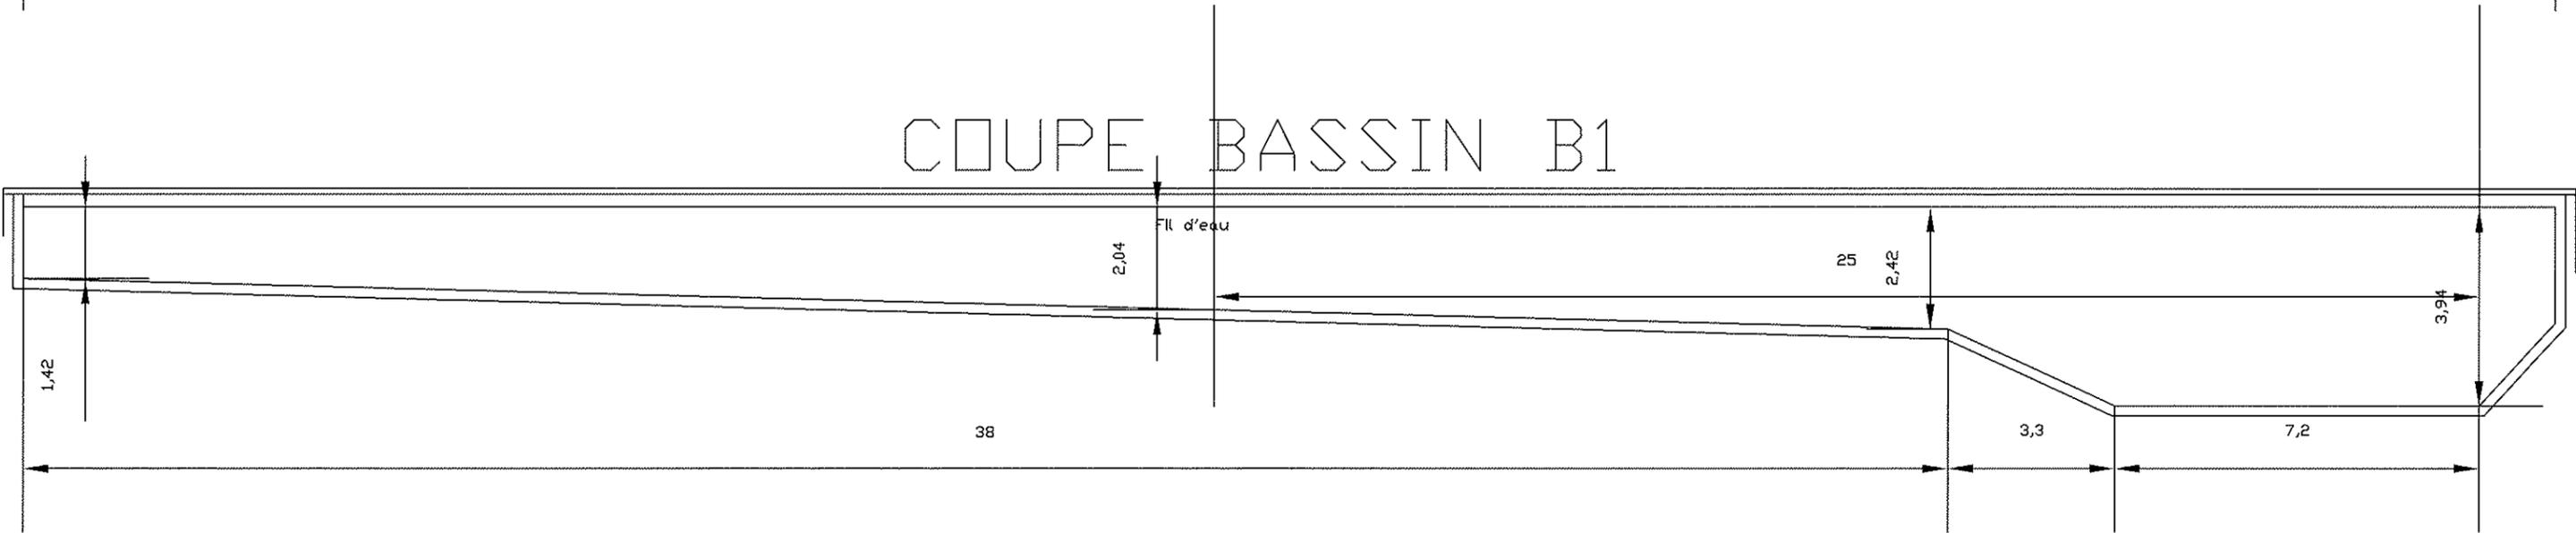

Echelle 1/1250